



Beschriftungen


- Zufahrt mit versickerungsfähigem Pflaster
- kleines Hochbeet mit Stele und Hausnummer
- pflegeleichte Bepflanzung aus immergrünen Gräsern oder Berberitze
- Grenzgestaltung aus Beet mit pflegeleichten Stauden und Säulenbäumen als Gliederung, Pollerleuchten parallel zur Zufahrt
- Gliederung durch Wegepflasterung aus Naturstein Kleinpflaster mit wasserdurchlässiger Fuge
- Trenngartenmauer aus Klinker der Fassade mit Abschluß als Rollschicht
- Toranlage aus CORTENStahl oder Stabgitterzaun
- Zugangspodest aus Plattenbelag der Terrasse
- Terrasse aus Natursteinplatten in gebundener Bauweise mit Umrandung aus Natursteinrandsteinen passend zum Pflaster
- Einfassung der Rasenfläche aus Naturstein
- Freisitz aus Natursteinkleinpflaster mit schwebender Sitzbank
- Hausbaum z.B. Quercus palustris mit Herbstfärbung und schöner Krone
- Wasserspiel mit Quellwand aus Klinkersteinen und Wasserbecken aus Cortenstahl in einem Hochbeet aus Naturstein integriert
- Hecke
- Trampolin
- Rasenfläche mit Bewässerung
- Küchenterrasse mit Kräuterhochbeet
- Wegeverbindung durch Staudenbeete entlang des Hauses mit Solitärbaum (Zierkirsche) aus Belag der Terrasse
- Toranlage aus CORTENStahl in Mauerscheibe integriert als Zugang vom Fußweg
- Wegeverbindung aus Pflaster der Zufahrt



DN 50 PEHD
Druckrohrleitung

1 Vorentwurf Übersicht
Maßstab: 1:100

40 Sa
192,58 m / U

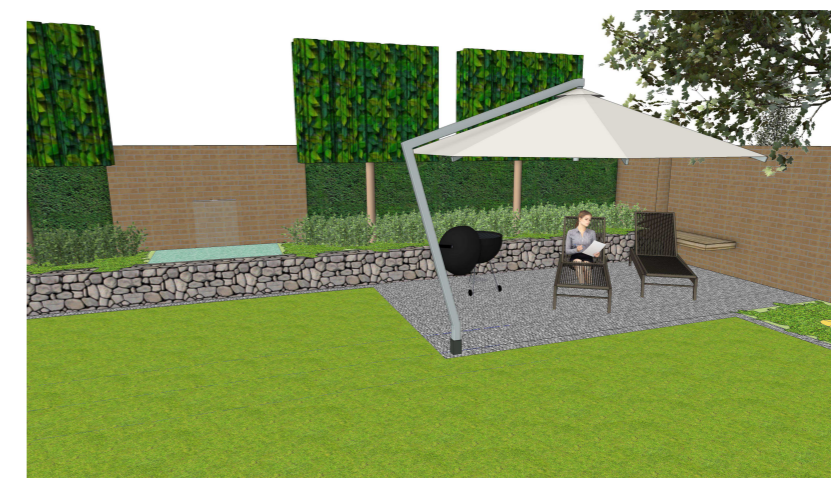

AUSGABE

INDEX	DATUM	KOMMENTAR	EMPFÄNGER

ÄNDERUNG

INDEX	DATUM	BEARBEITER	ÄNDERUNGSVERMERK

240620020 Wohngartengestaltung Plan 1 von 1

Entwurf Entwurf Gesamt M 1:100

PROJEKT: Wohngartengestaltung
BAUHERRSCHAFT: Herr/Frau Dr. Rudolf Andre und Magdalena Kley Friedhofstraße 203 A 45478 Mülheim
ARCHITEKT: fp - freiraum

Alberuslundstraße 18 46325 Borken

ERSTELLT	GEÄNDERT	FORMAT	DATUM	PLANNUMMER
JF		ISO A2		Lay-1