




1 Vorentwurf Wassierspielbereich
Maßstab: 1:200




2 Entwurf Wassierspielplatz
Maßstab: 1:100

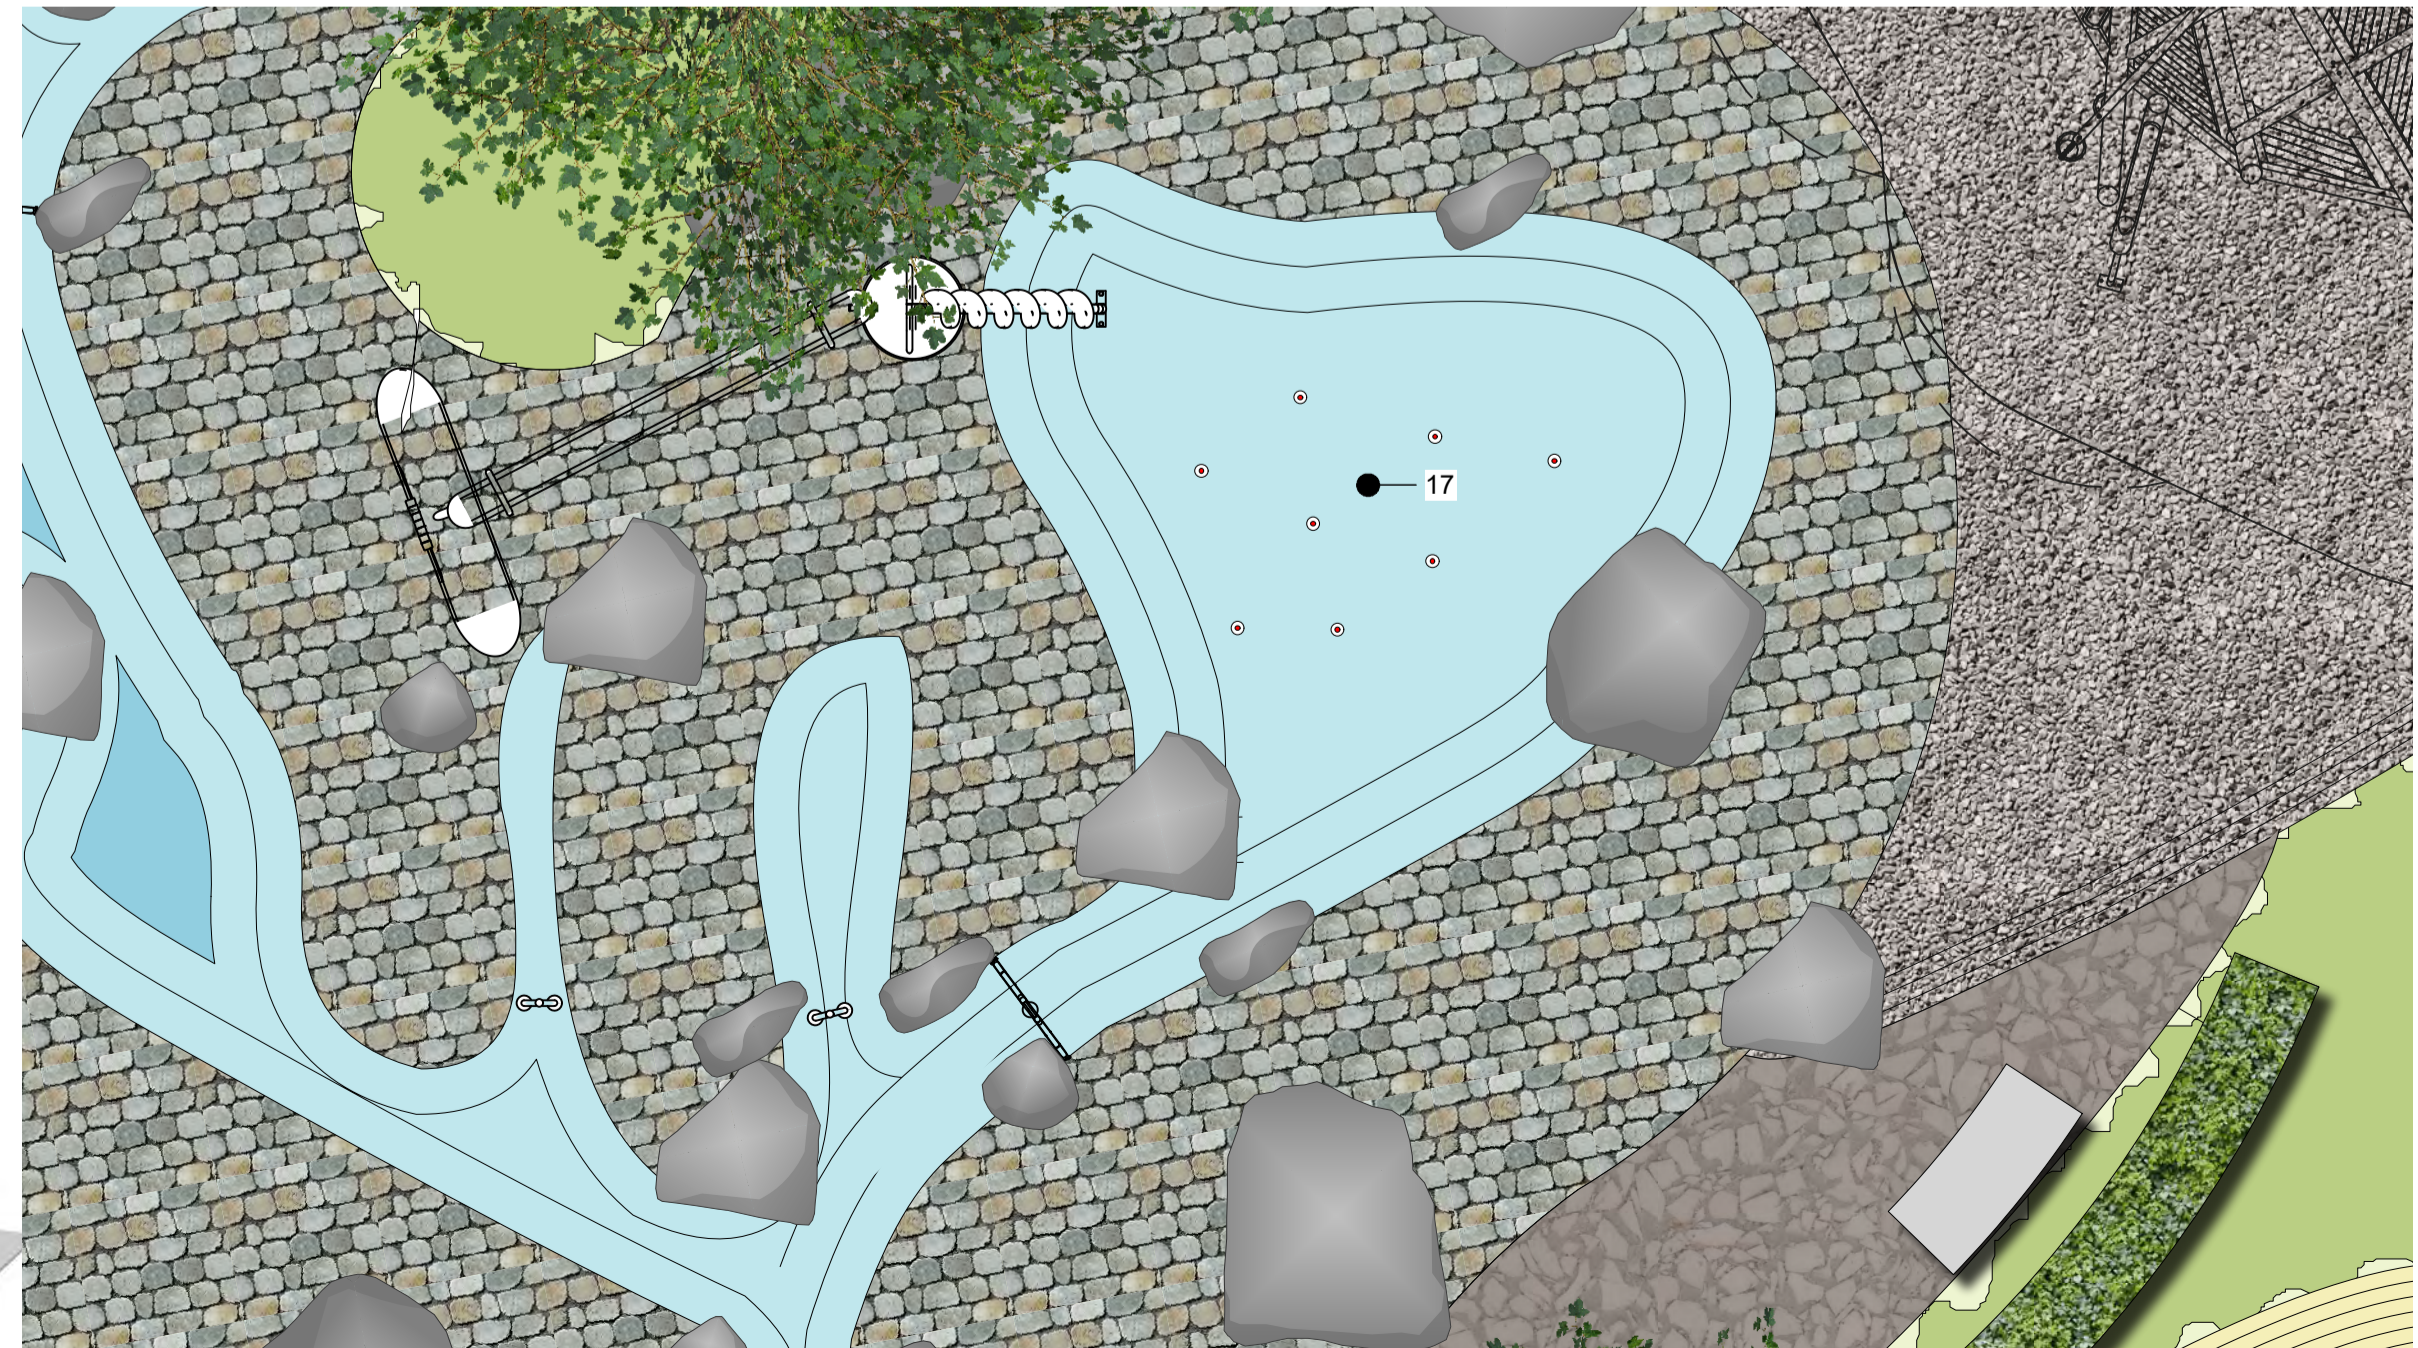

3 Detail "Wasserwerkstatt"
Maßstab: 1:50

- Beschriftungen**
- vorhandenes Spielgerät mit aufgewertetem Sandbereich und neuer Einfassung aus Natursteinen als halbrunde Einfassung
 - Übergang zur großen Liegewiese aus "Rasenwellen"
 - Übergang zum Wassierspielplatz mit Sitzgelegenheiten
 - Quellbereich 1. mit Drehpumpe und einer Einfassung aus Natursteinpflaster mit Felsen und Findlingen
 - Übergang zum Freibad mit Sicherungstor und Zaun
 - Staufstufen in der Pflasterung aus Edelstahl
 - Liegemöglichkeiten aus geschwungenen Bänken als Liegefläche und Sitzgelegenheit
 - Abpflanzung zum Freibad durch Duftsträucher und Heckenbänder
 - Erweiterter Sandspielbereich mit ergänzenden Spielgeräten wie z.B. Sandbagger
 - vorh. Strommasten
 - Wasserwerkstatt mit verschiedenen Geräten zum Lenken, Schütten und Drehen sowie einer Schraube
 - Wasserbecken mit im Boden integrierten Düsen
 - Perkiesbereich mit Spielschiff
 - Übergang zur Liegewiese des Wassierspielplatzes
 - Sandmatschbereich mit Sonnensegel
 - Übergang Freibad mit Toranlage und Zaun
 - Wasserbereich mit Fontainen

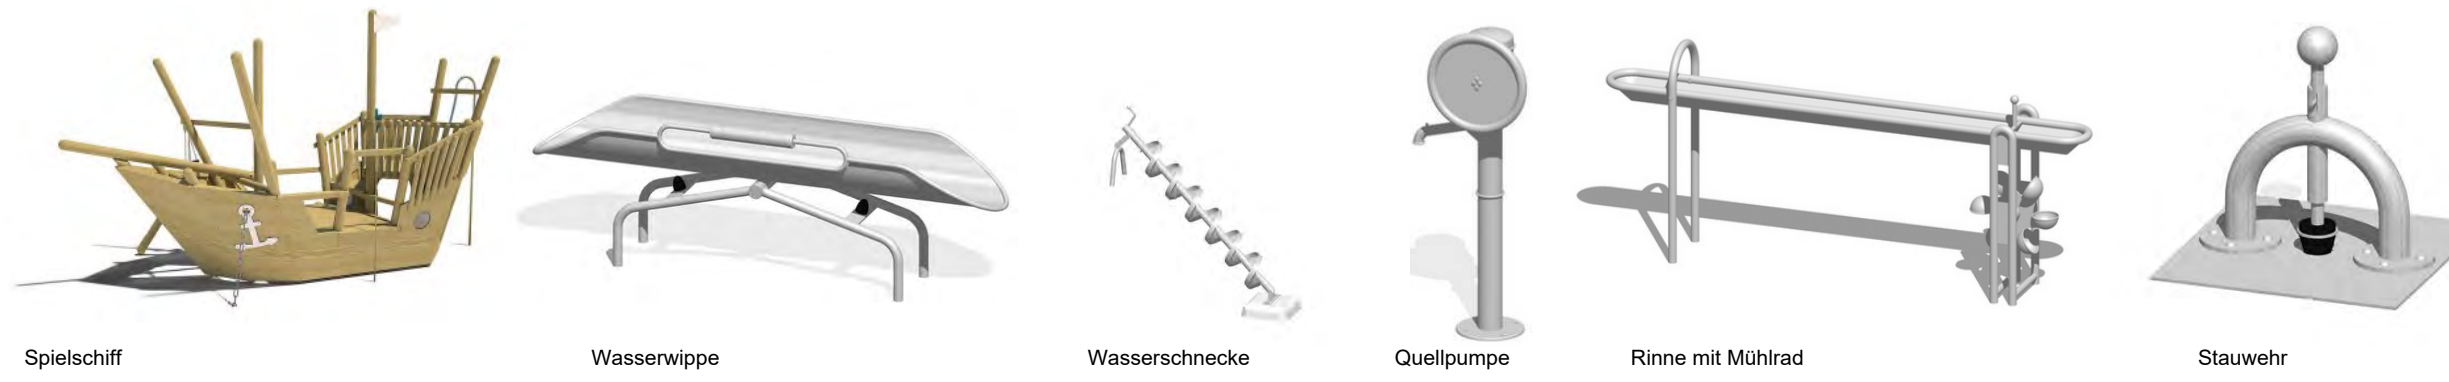

Beispielfoto Natursteinaufbau mit Staufstufen



Beispielfoto Spielbereich



AUSGABE			
INDEX	DATUM	KOMMENTAR	EMPFANGER
ÄNDERUNG			
INDEX	DATUM	BEARBEITER	ÄNDERUNGSVERWEK
28475_06		Vorentwurfsplanung Wassierspielplatz Reken	Plan 1 von 1
Werkplanung		M 1:100	
Layout A3			
PROJEKT	BAUBEREICHAFT	ARCHITEKT	
Vorentwurfsplanung Wassierspielplatz Reken		Günther REXEN Kochstraße 14 48734 Reken	fp - freiraum
Bergr 2, 48734 Reken			
ERSTELLT	GEÄNDERT	FORMAT	DATUM
JF		US Arch D	PLANNUMMER
			L 1