


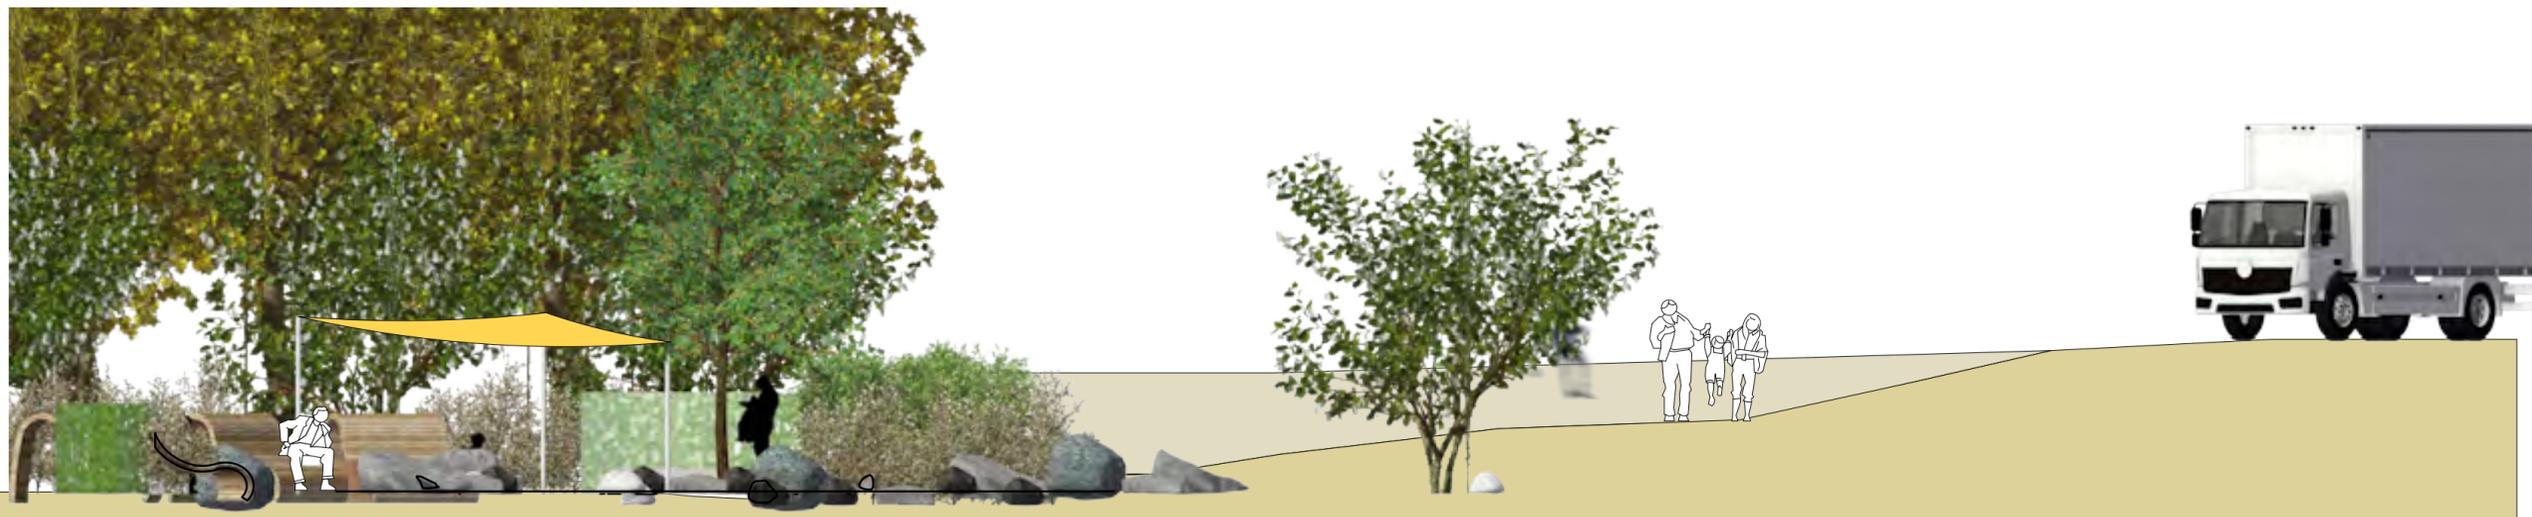

1 Längsschnitt AA'  
Maßstab: 1:100



1 Querschnitt BB'  
Maßstab: 1:100

AUSGABE			
INDEX	DATUM	KOMMENTAR	EMPFÄNGER

ÄNDERUNG			
INDEX	DATUM	BEARBEITER	ÄNDERUNGSVERMERK

28475_06	Entwurfsplanung Wasserspielplatz Reken	Plan 2 von 2
----------	-------------------------------------------	-----------------

Entwurf M 1:100  
+/- 0.00 = 87.30 M.Ü.M.

PROJEKT	BAUHERRSCHAFT	ARCHITEKT
Entwurfsplanung Wasserspielplatz Reken	Gemeinde REKEN Kirchstraße 14 48734 Reken	fp - freiraum
Berge 2, 48734 Reken		

ERSTELLT	GEÄNDERT	FORMAT	DATUM	PLANNUMMER
JF	06.11.2019	0,650m / 0,297m	06.11.2019	Layout1