


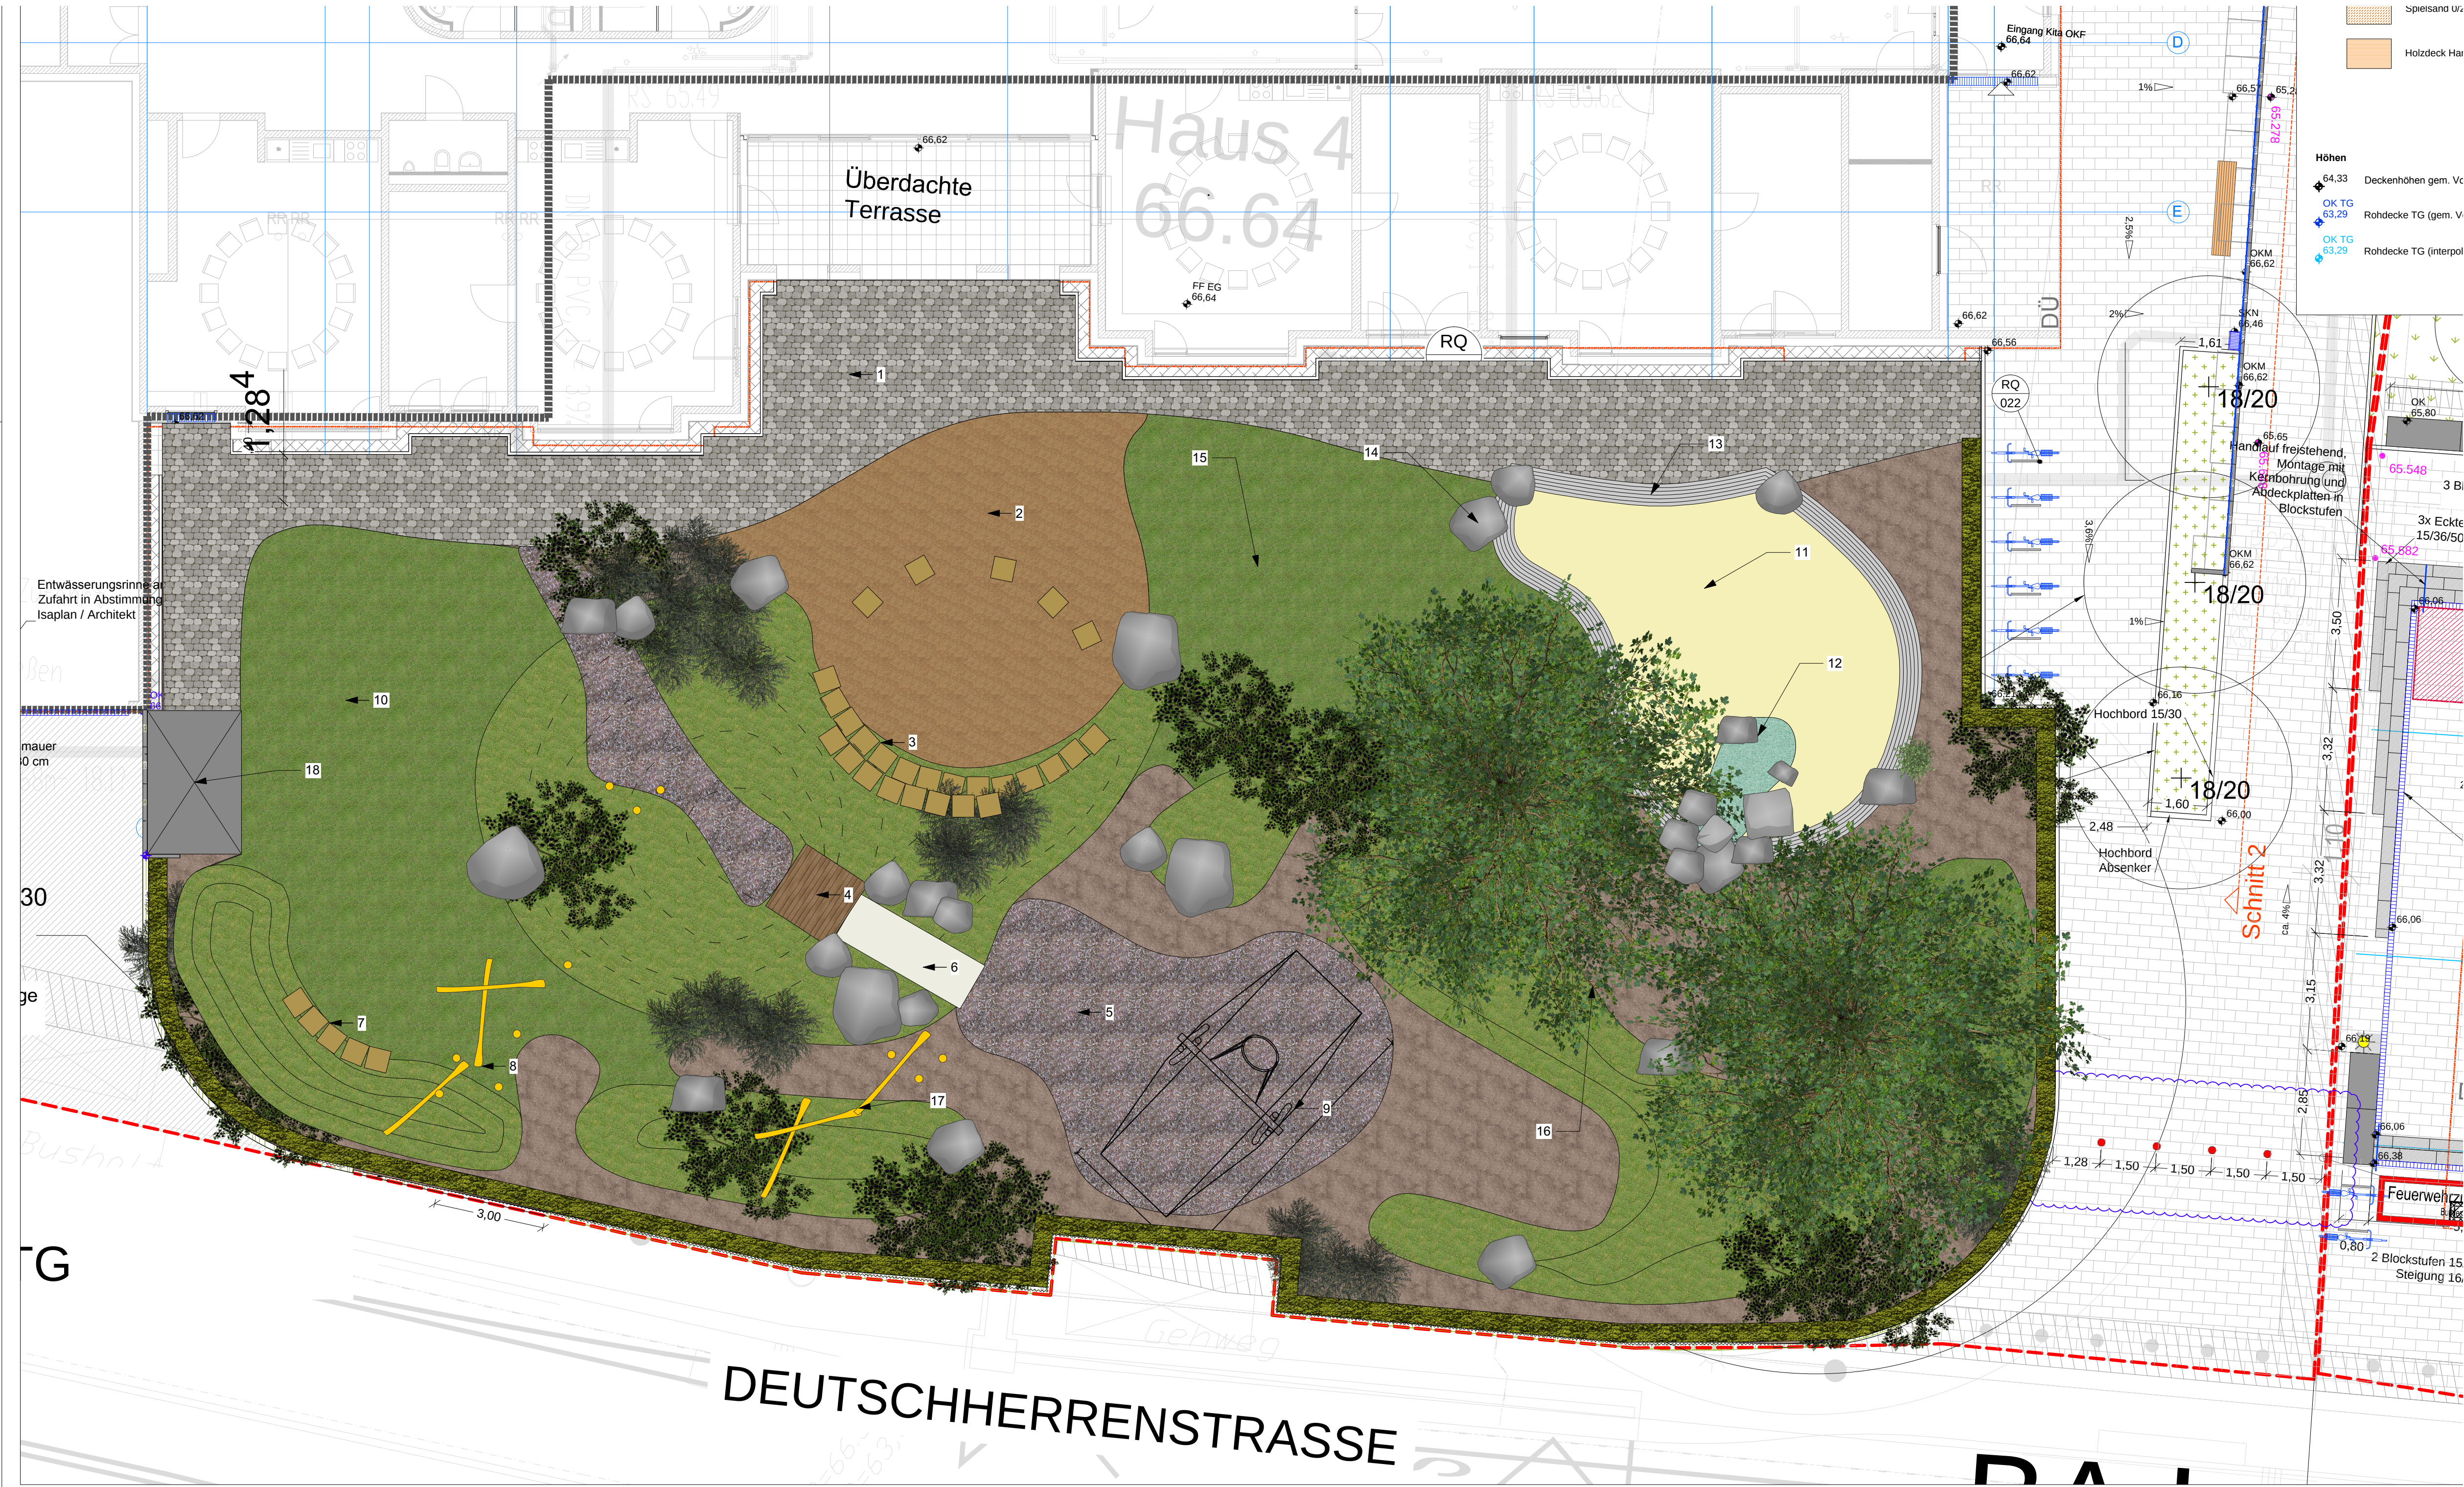

- Beschriftungen**
- 1. Terrasempflasterung aus "COBBELSTONE" in grau beige (Pflaster ist noch zu bemustern) mit Abschl  stein
 - 2. Wassergebundene Decke im 2 Schichtsystem mit Schotterunterbau und eingestreuten Grauwackequadern
 - 3. Atrium aus Grauwackequadern in bis zu 2 Stufen
 - 4. Rutschenpodest mit Gel  nder
 - 5. Fallschutzbereich aus   koplay/Mulch
 - 6. Rutsche aus Edelstahl mit Felsenaufg  ngen
 - 7. Sitzquader aus Grauwacke
 - 8. Holzwerkstatt
 - 9. Schaukel
 - 10. Rasenfl  che
 - 11. Sandspielbereich U3
 - 12. Wasserspiel aus Felsen und Matschbereich
 - 13. Einfassung des Sandbereiches aus Pflastersteinen halbrund
 - 14. Felsen
 - 15. Picknickwiese unterm Baum
 - 16. Bereich unter der Fl  gelnu   abgez  unt mit Weidenflechtzaun
 - 17. Balancierbalken
 - 18. Ger  teschuppen im 2 BA (nicht enthalten)

2 Entwurf zum Pauschalangebot
Ma  stab: 1:100

AUSGABE			
INDEX	DATUM	KOMMENTAR	EMPF��NGER
��NDERUNG			
INDEX	DATUM	BEARBEITER	��NDERUNGSVERMERK
28475_07			
Entwurfsplanung		KITA Fl��gelnu��	Plan 1 von 1
M 1:100			
Werkplanung [Layouttitel]		ABSCHEIT	
PROJEKT		BAUHERRSCHAFT	
Entwurfsplanung KITA Fl��gelnu��		Fr��hst Bildung und Erziehung g��st K��nigsplatz 15-24 50667 K��ln	
Deutschherrenstra�� 43 Bonn Bad Godesberg		fp - freiraum	
ERSTELLT		GE��NDERT	
JF	US Arch D	PLANNUMMER	
Lay-1			